


性別友善廁所規劃設計示意圖

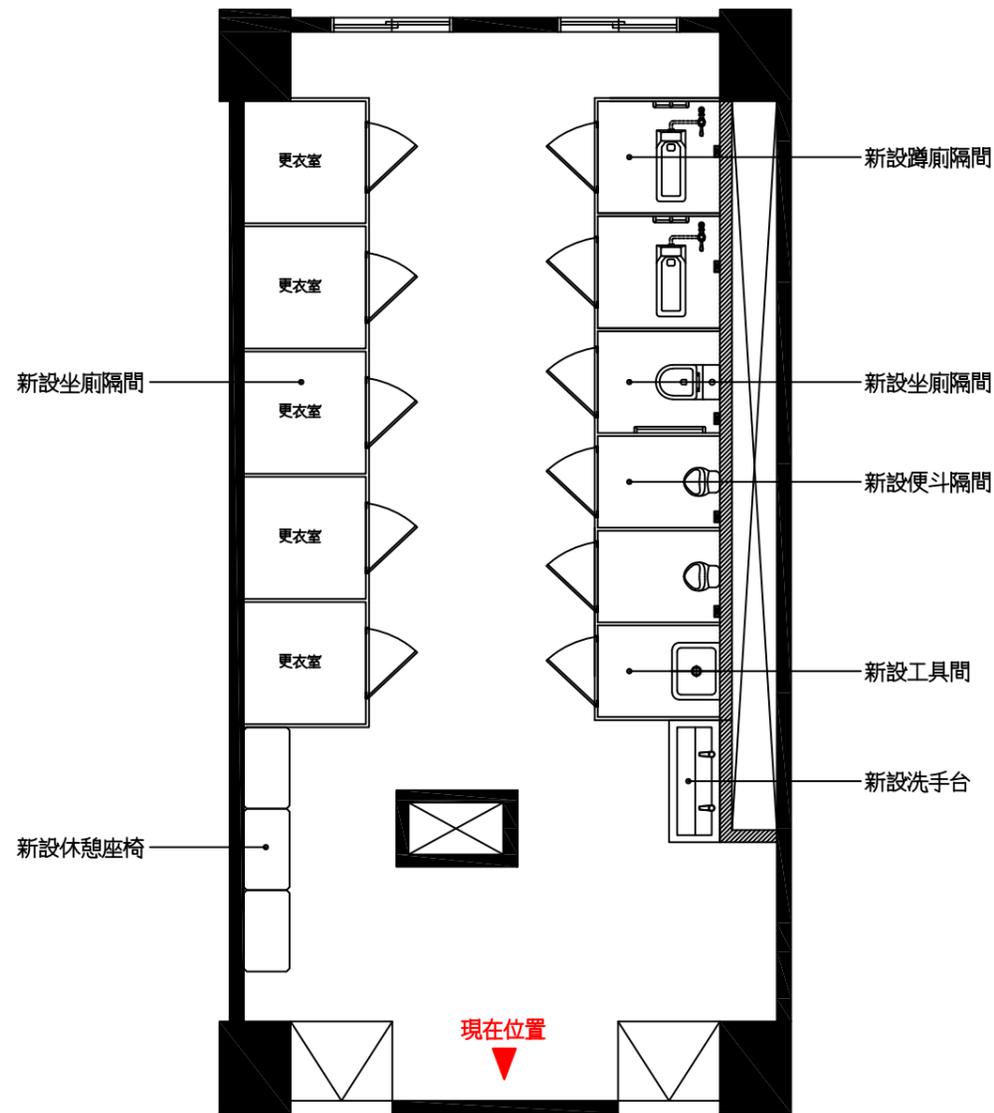


性別友善廁所入口標示牌樣式參考



性別友善廁所隔間標示牌樣式參考



廁所空間主配色系

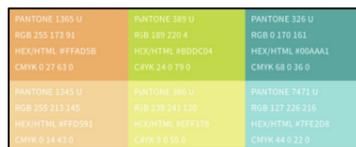


廁所配件搭配色系

空間美感設計說明

1. 空間視覺整合：地坪採用 30x60cm 止滑地磚，壁面搭配 30x60cm 拋光石英磚，利用尺寸倍數關係進行地磚及壁磚對縫，降低視覺干擾並提升空間的延伸性。
2. 立面美學：考量原始建物空間不可更動之限制，立面以壁磚及水泥漆搭配整合設計，不僅能統一整體配色風格，拋光石英磚之易清洗性也可同時大幅降低後續維修與清潔成本。同時搭配摺擺隔間較大面積顏色樣式搭配，可將空間導向校內師生期望之風格走向。

性別友善廁所概念說明及配置圖

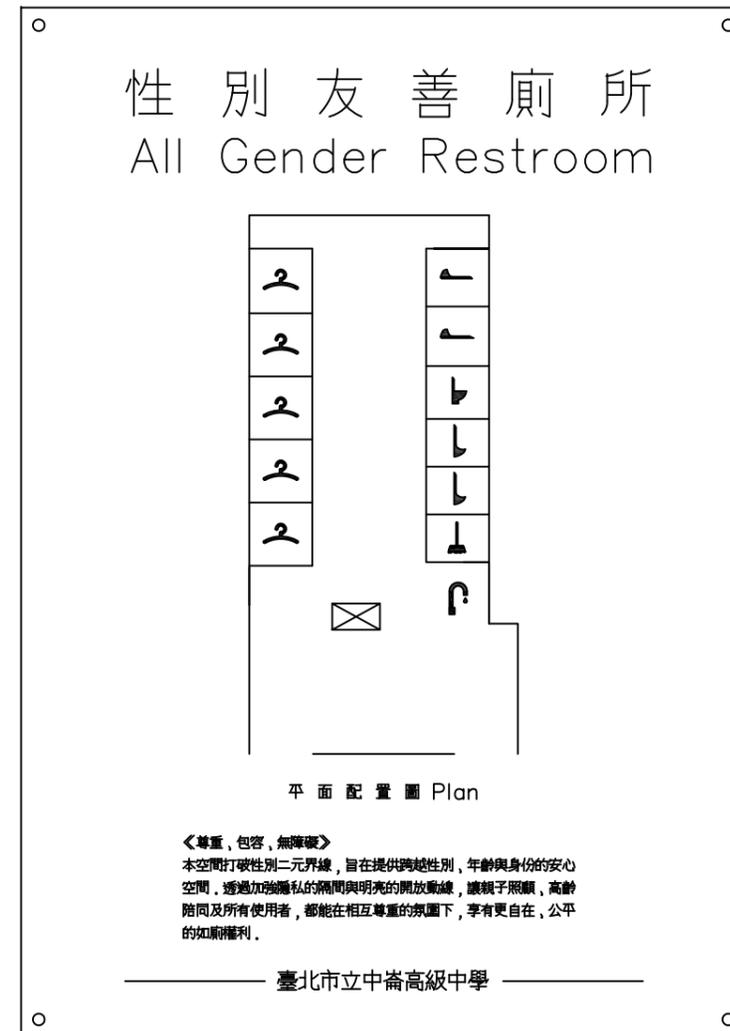

修正 REVISION	日期 DATE	說明 DESCRIPTION	核准 APPROVED	繪圖 DRAWN BY	設計 DESIGNED BY	比例尺 SCALE

臺北市立中崙高級中學
114 年度卓越樓廁所整修工程

莊建賢建築師事務所

圖號 DRAWING NO.	張號 SHEET NO.	業務號 JOB NO.
A4-5	/	